


TOP 02 | ERDGESCHOSS

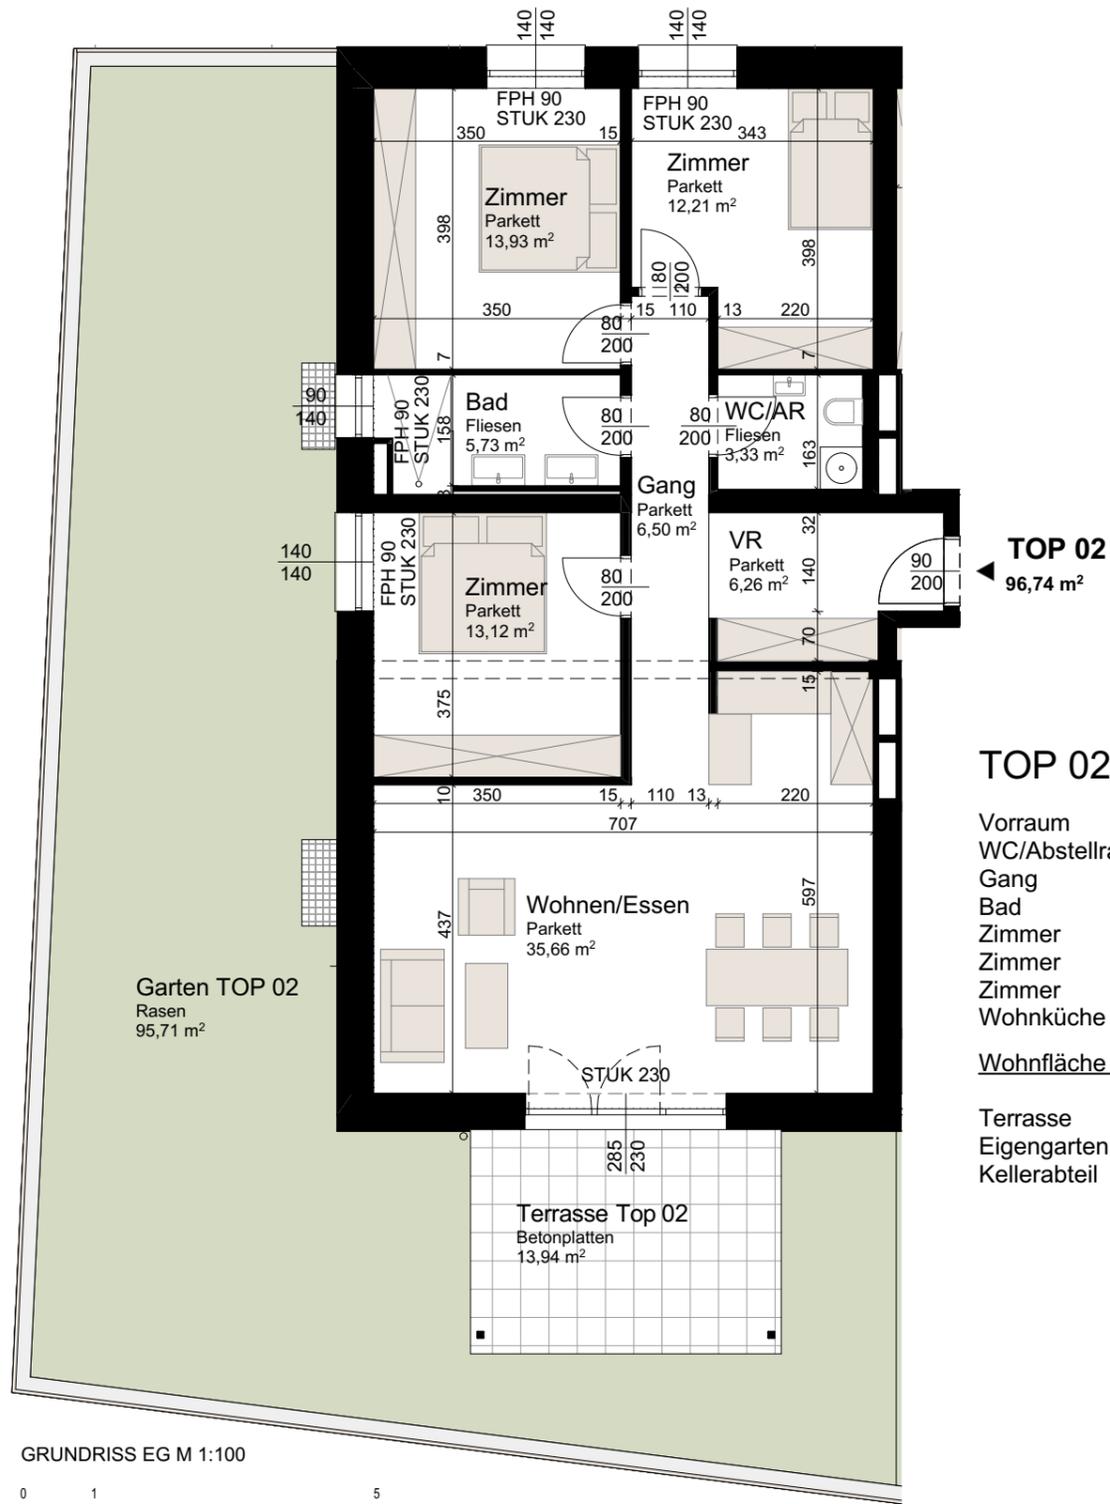

ÜBERSICHTSPLAN ERDGESCHOSS



ÜBERSICHTSPLAN KELLER



ÜBERSICHTSPLAN KELLER M 1:500



Das dargestellte Werk ist urheberrechtlich geschützt. Die Werknutzungsrechte verbleiben beim angeführten Verfasser. Änderungen und Weitergabe bedarf deren Zustimmung.