


TOP 03 | ERDGESCHOSS

TOP 03 | EG

Vorraum	5,86 m ²
Gang	4,13 m ²
Schrankraum	2,71 m ²
WC	2,86 m ²
Bad	5,56 m ²
Zimmer	13,93 m ²
Zimmer	13,56 m ²
Studio	9,64 m ²
Wohnküche	31,86 m ²
<u>Wohnfläche Gesamt</u>	<u>90,11m²</u>
Terrasse	73,50 m ²
Kellerabteil	6,80 m ²

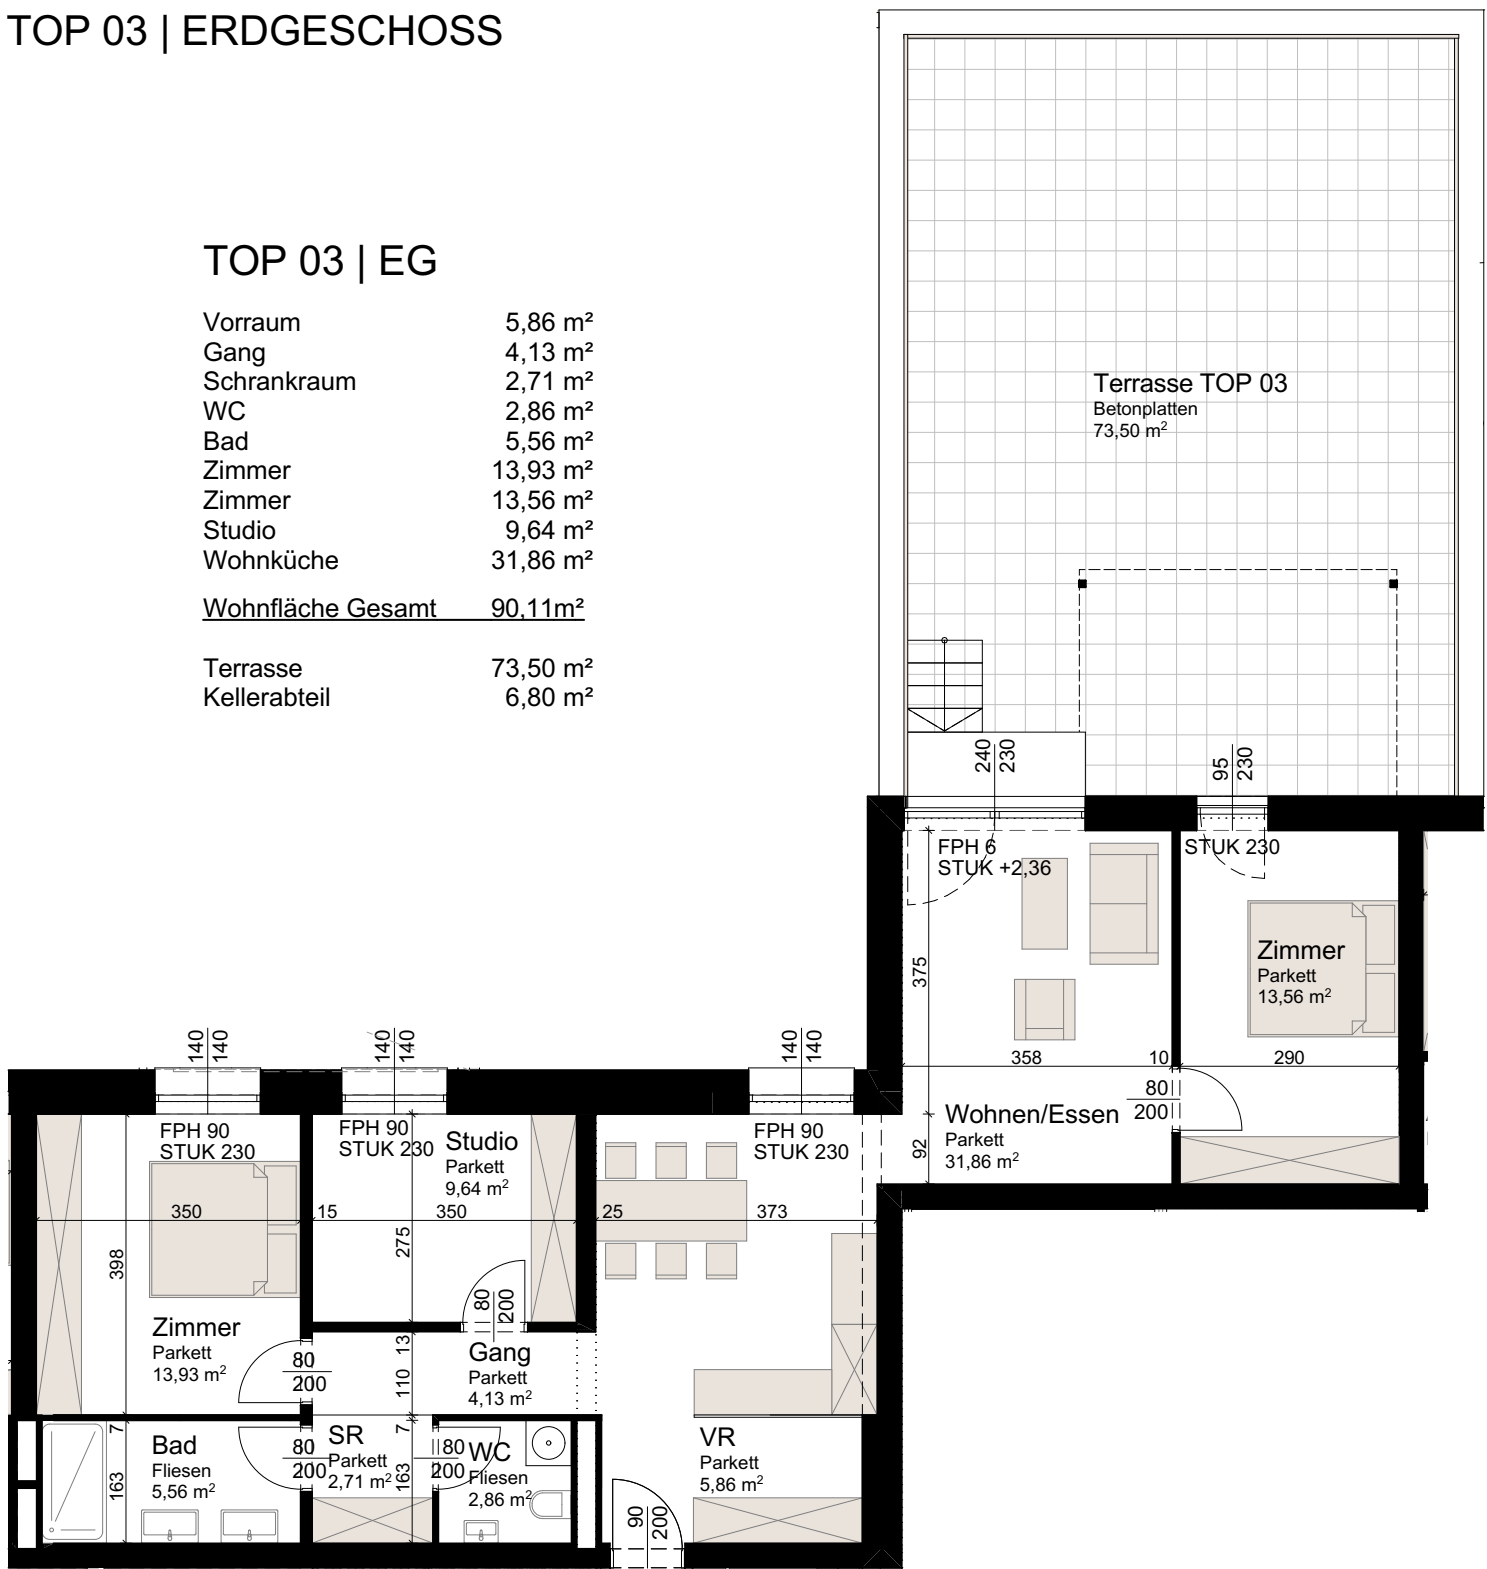

GRUNDRISS EG M 1:100

▲ TOP 03
90,11 m²




ÜBERSICHTSPLAN ERDGESCHOSS



ÜBERSICHTSPLAN ERDGESCHOSS M 1:500

ÜBERSICHTSPLAN KELLER

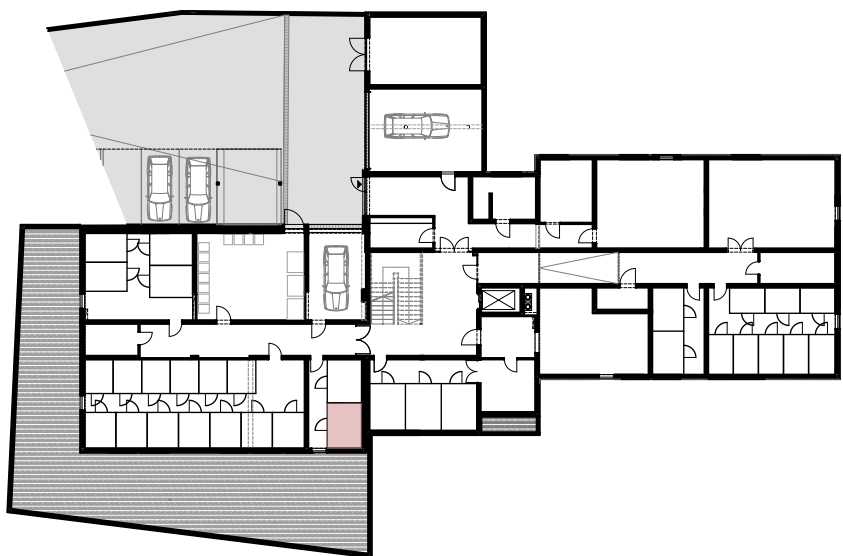

ÜBERSICHTSPLAN KELLER M 1:500



Das dargestellte Werk ist urheberrechtlich geschützt. Die Werknutzungsrechte verbleiben beim angeführten Verfasser. Änderungen und Weitergabe bedarf deren Zustimmung.